


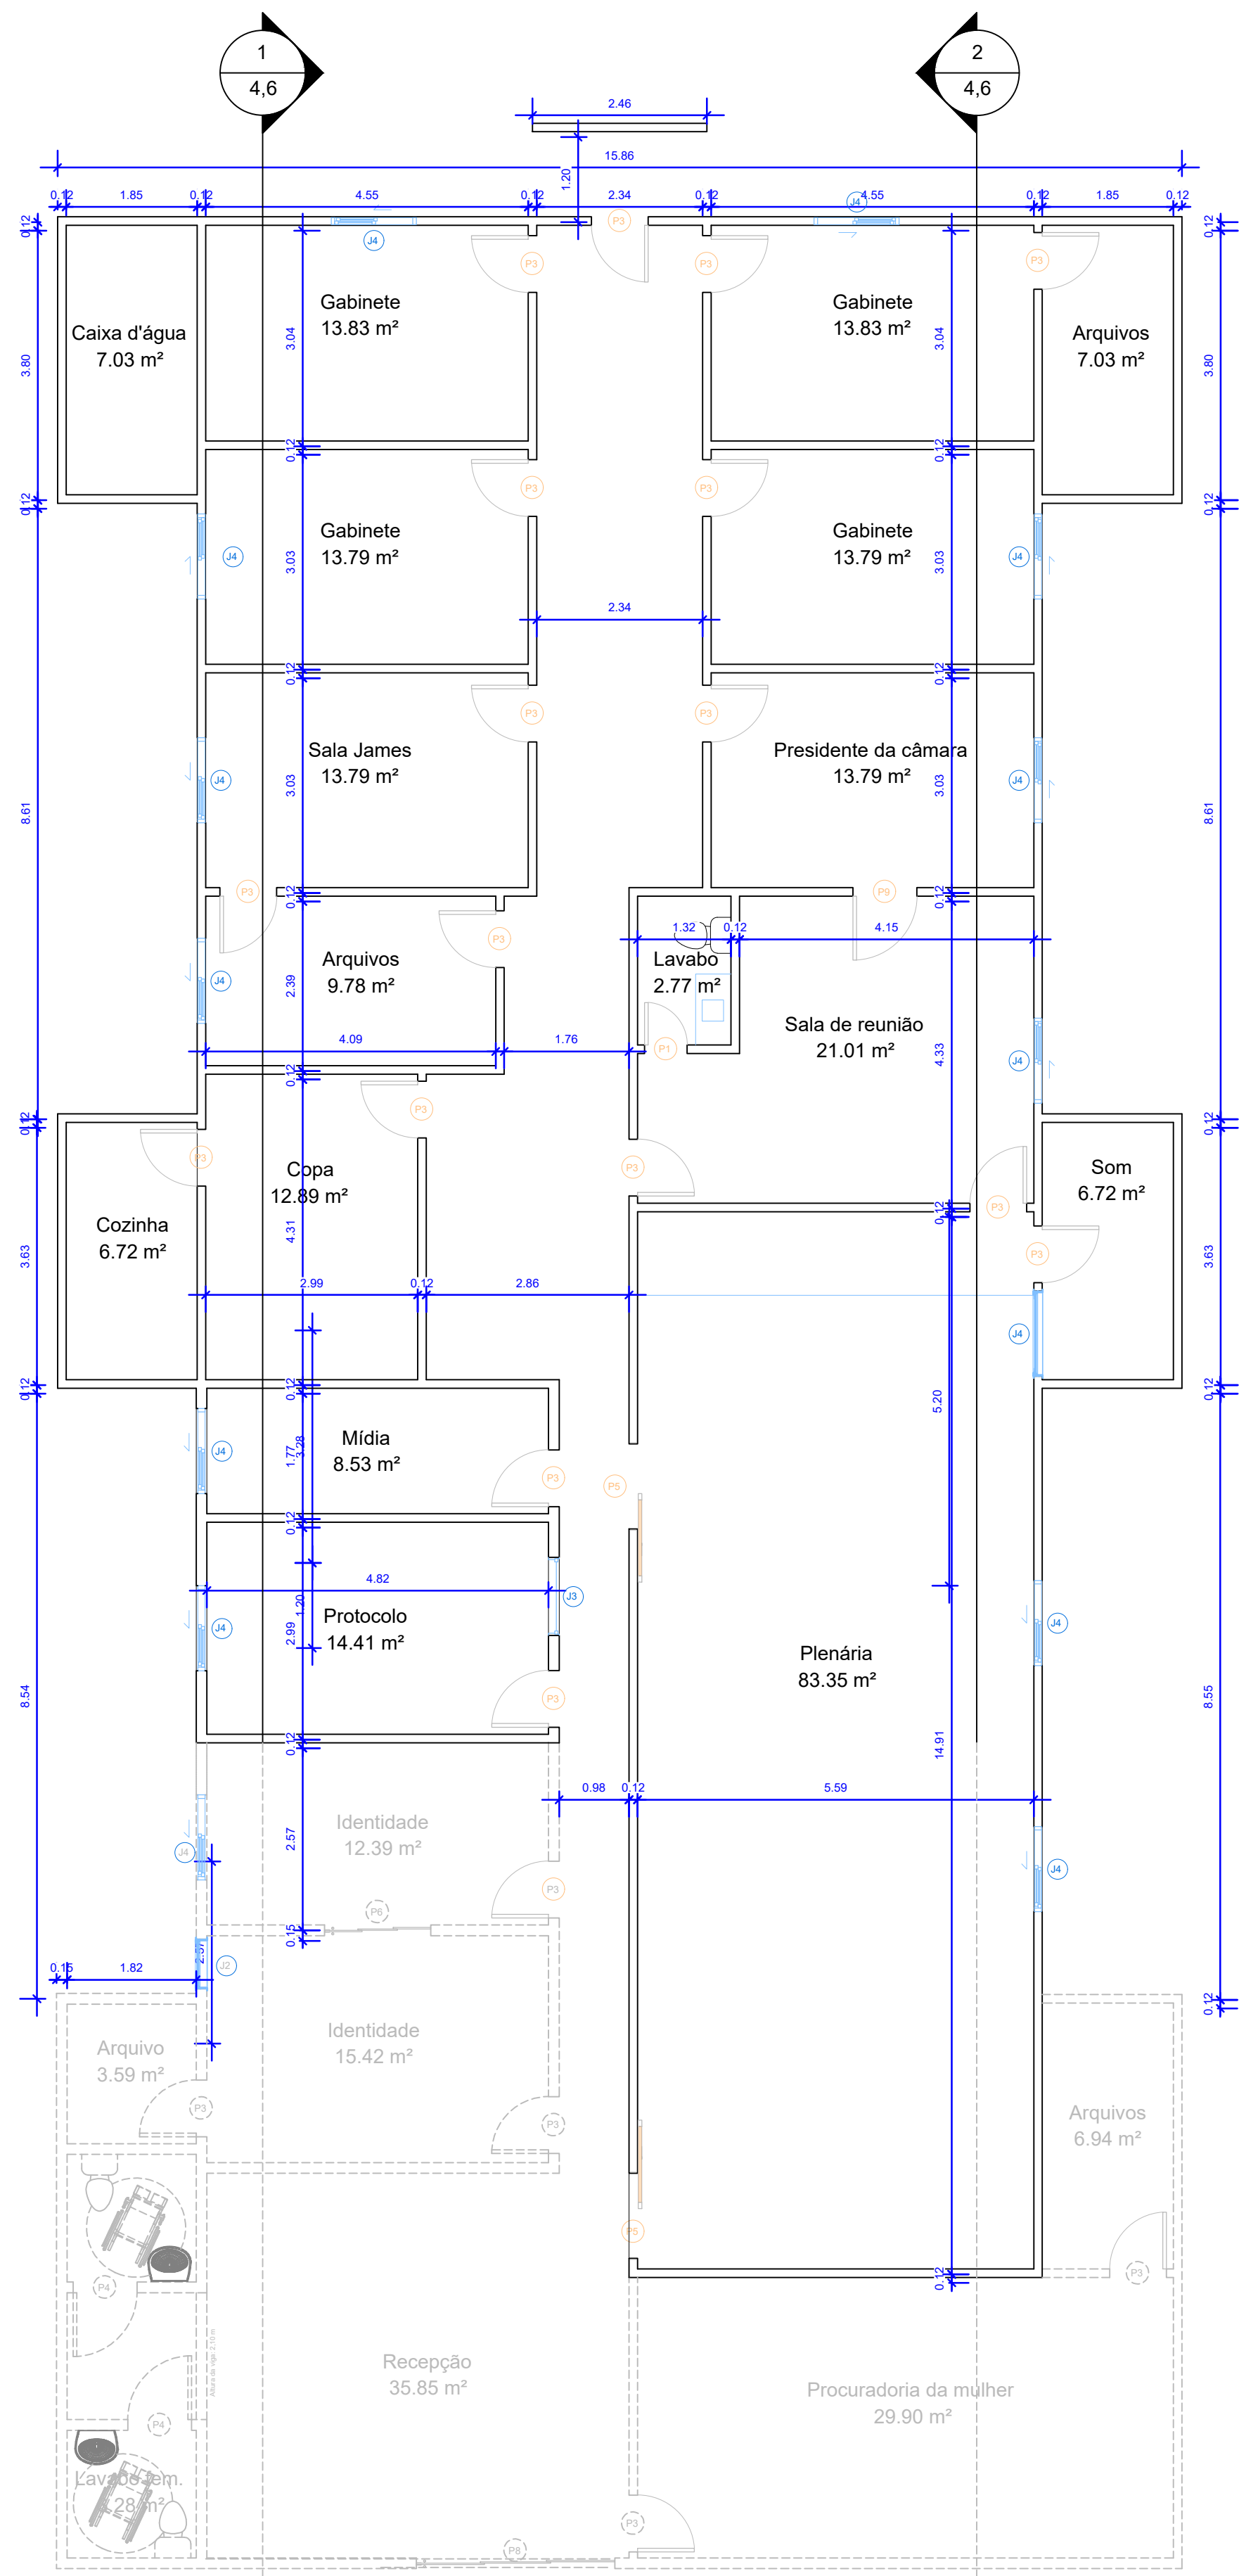


□ À executar
□ Executado

01 PLANTA BAIXA
ESC: 1/75



02 PLANTA ILUMINAÇÃO
ESC: 1/75

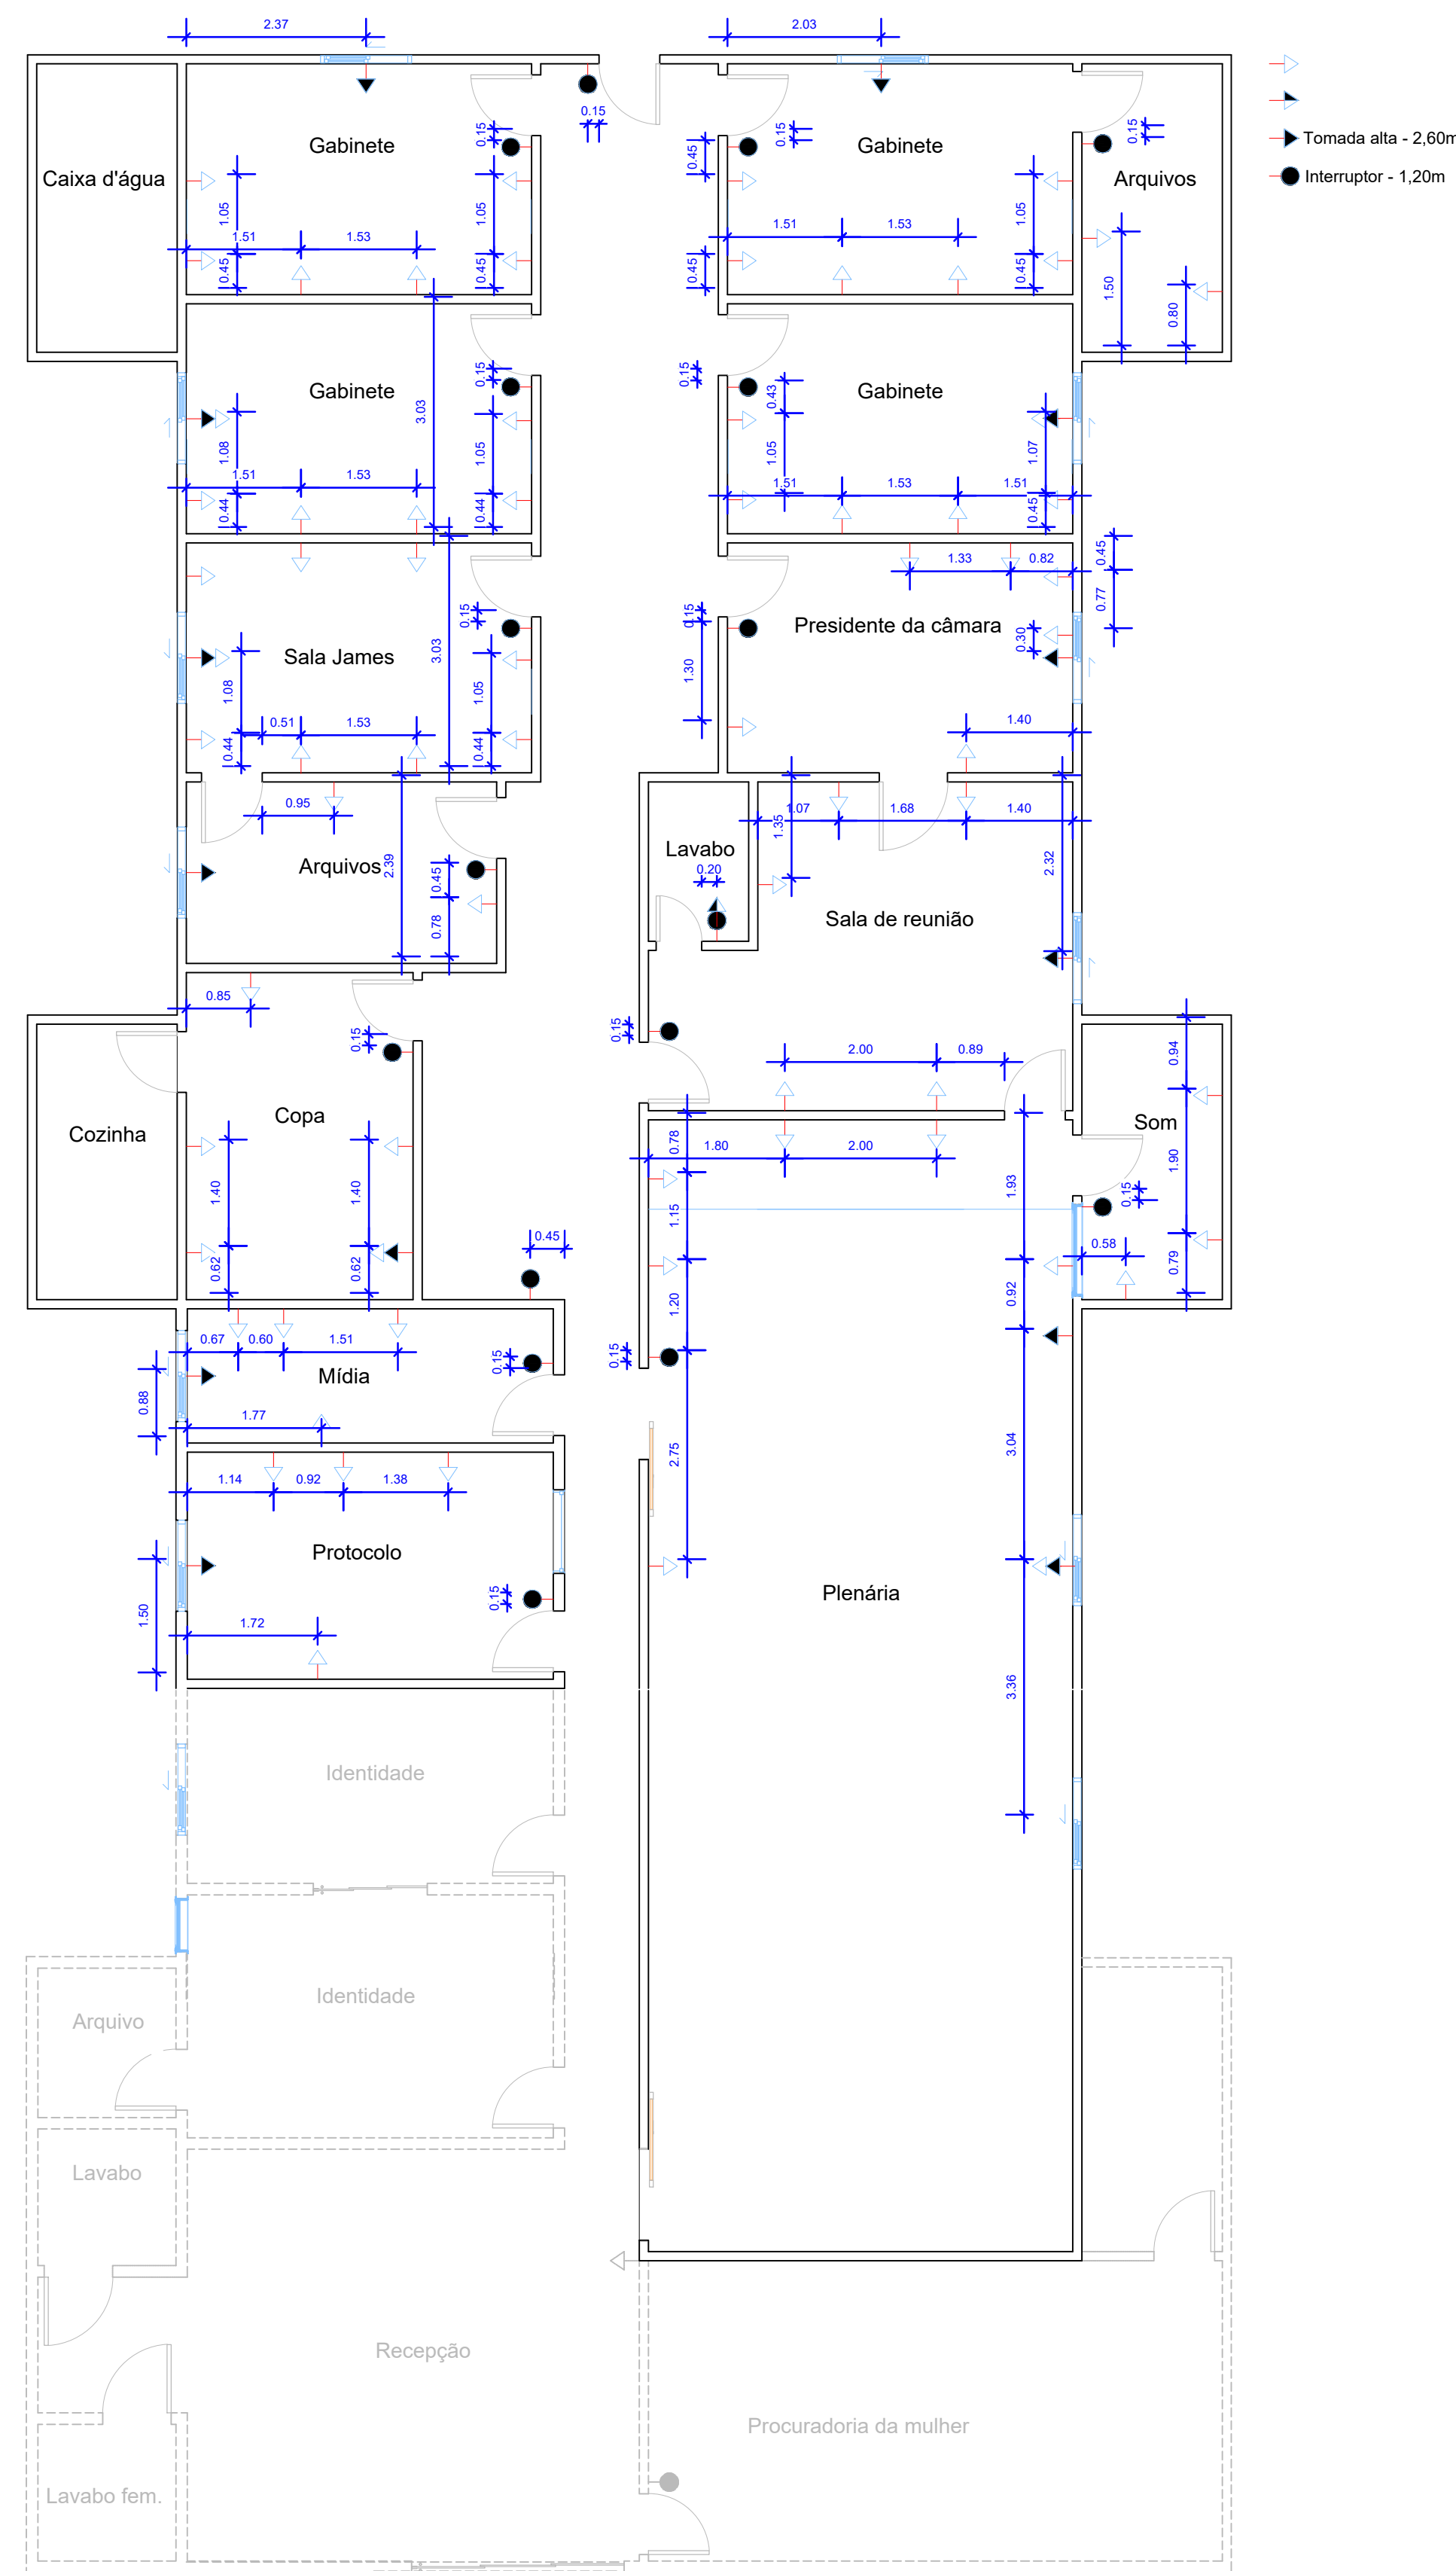

03 PONTOS ELÉTRICOS
ESC: 1/75

Tabela de janela			
Marca de tipo	Largura	Altura	Altura do peitoril
J1	0.70	0.40	1.70
J2	0.70	1.60	0.95
J3	1.10	0.90	1.10
J4	1.2	1.60	0.95

Tabela de portas		
Marca de tipo	Largura	Altura
P1	0.60	2.10
P2	0.70	2.11
P3	0.80	2.12
P4	0.90	2.13
P5	1.50	2.14
P6	3.00	2.15
P7	2.30	2.17

 DATA DA ANÁLISE: FEVEREIRO/2025		STATUS: □ APROVADO □ APROVADO C/ COMENT	
ESCALA: INDICADA		PRANCHA: A1	
REFORMA - CÂMARA MUNICIPAL		PROJETO ARQUITETÔNICO Reforma	
CONTRATANTE:		RESPONSÁVEL TÉCNICO: ENGº CIVIL ALCIBIADES FARIA LAMAS - CREA/MG 140886315-7	